


PLANTA BAJA

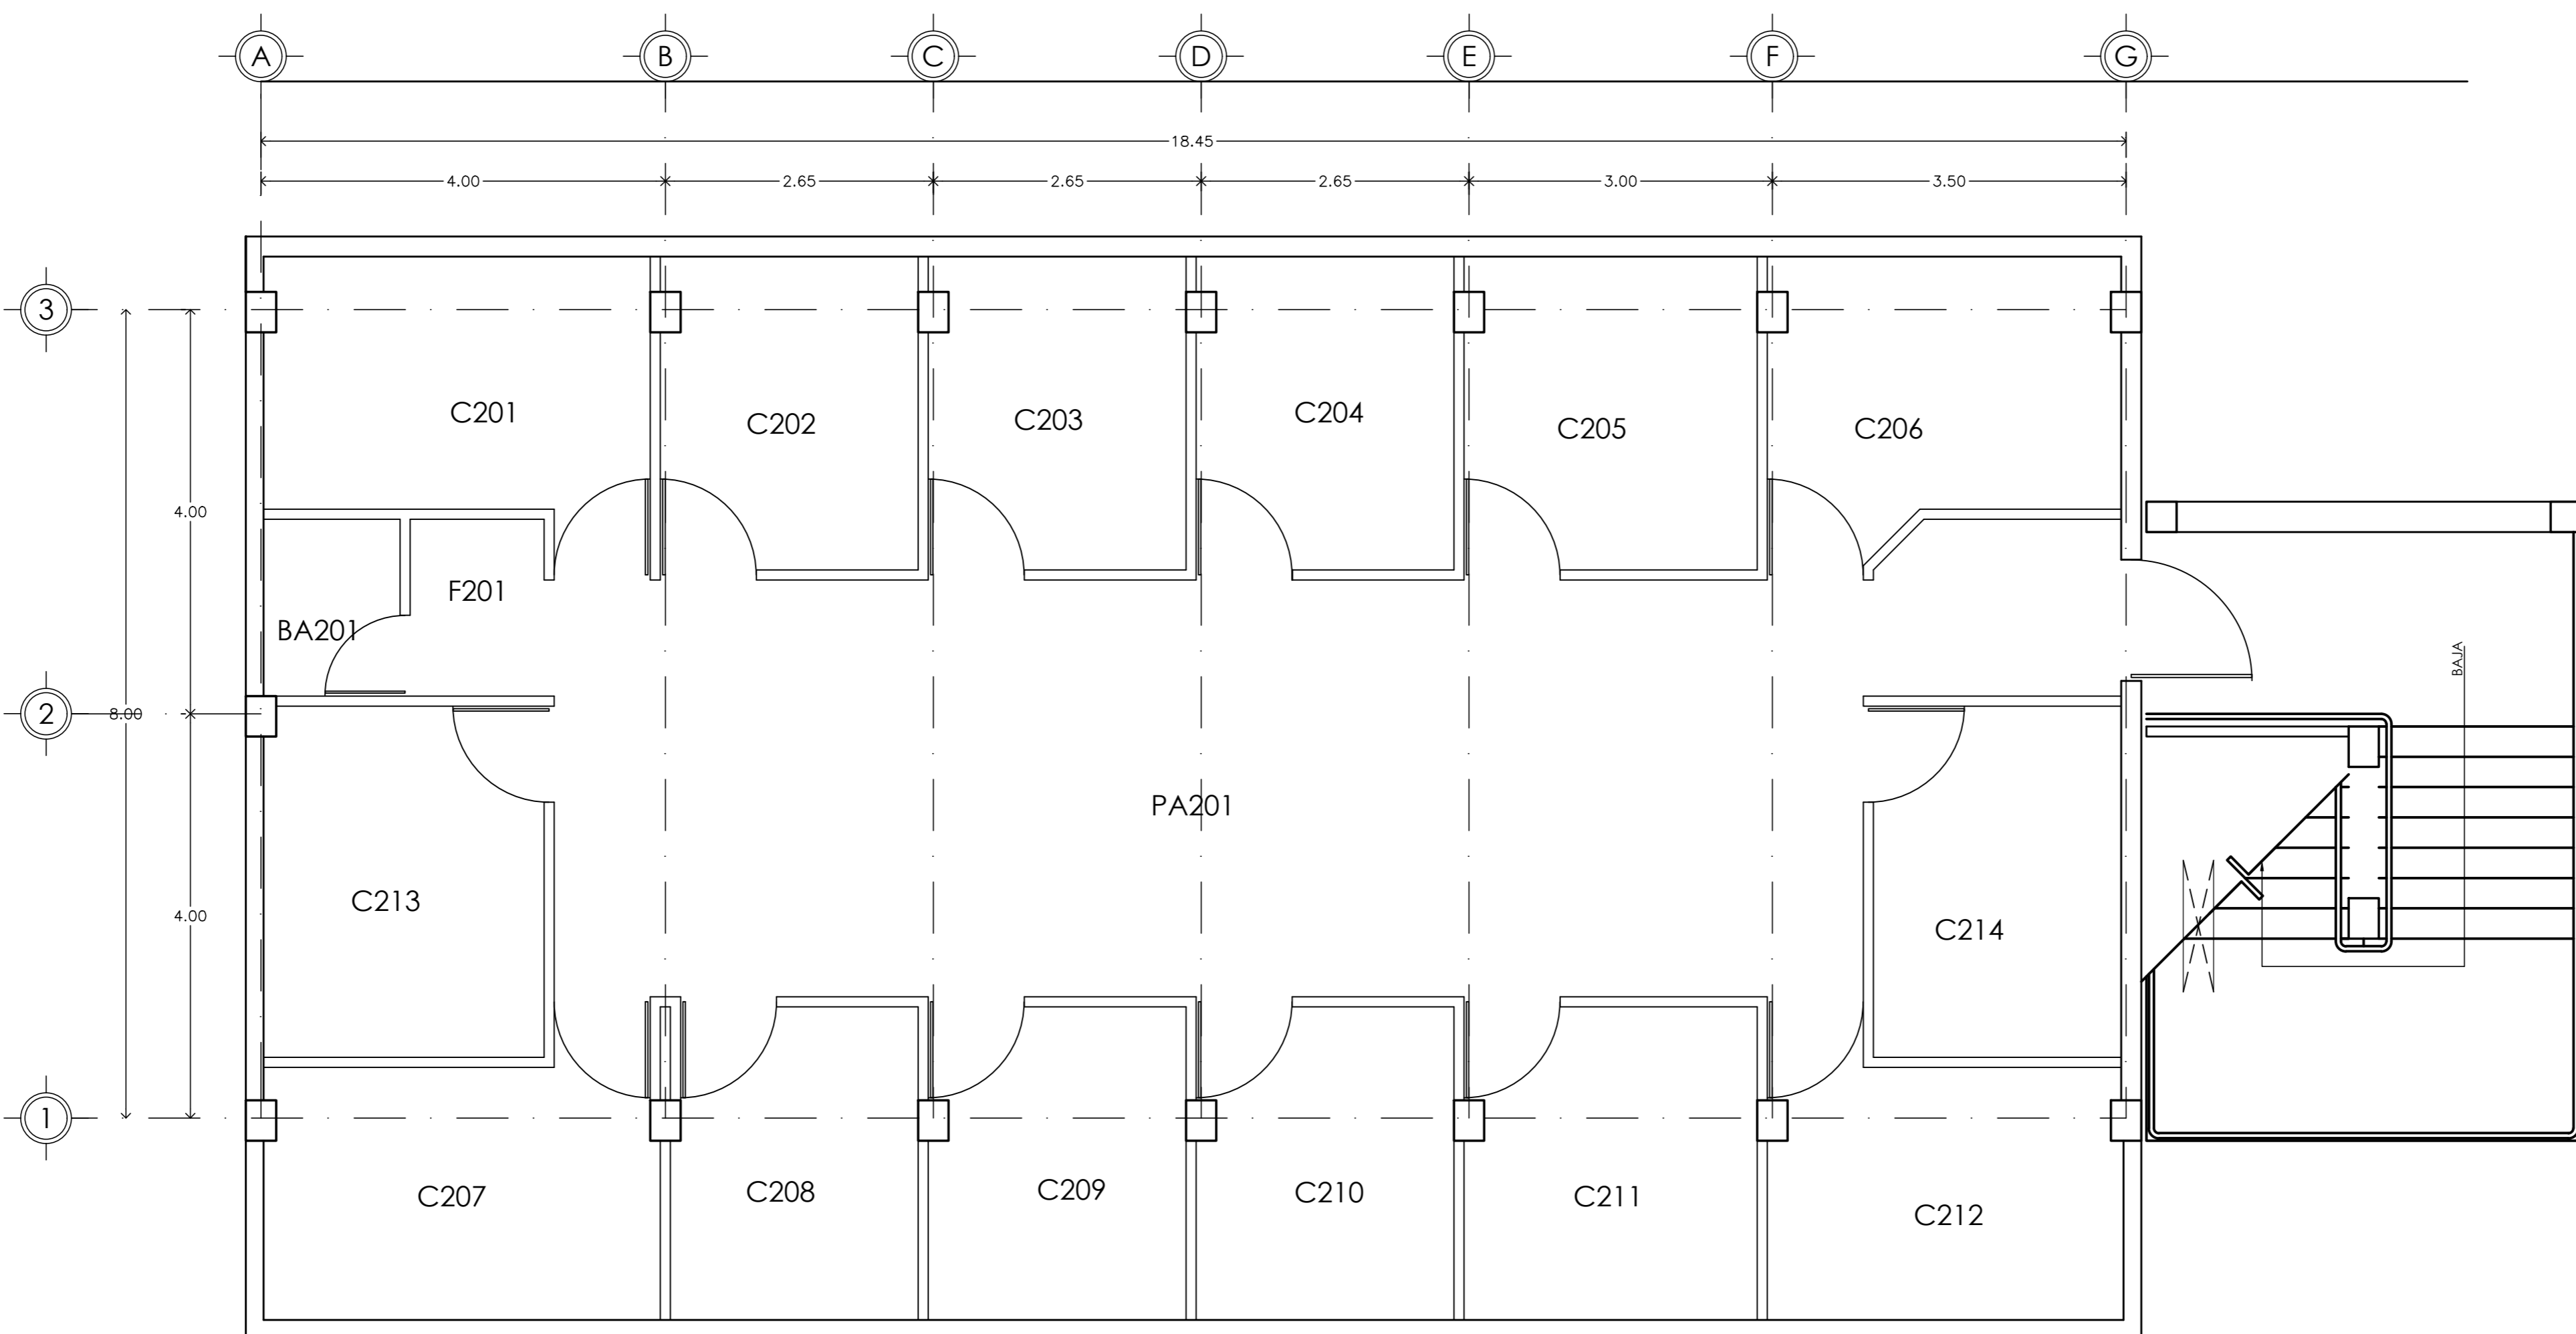

PLANTA ALTA




PLANTAS ARQUITECTÓNICAS  
ESC 1:50



DIRECCIÓN DE:  
**INFRAESTRUCTURA**

NOTA:  
LA INFORMACIÓN CONTENIDA EN ESTE PLANO ES PROPIEDAD INTELLECTUAL EXCLUSIVA DE LA UNIVERSIDAD DE SONORA LA CUAL SE RESERVA LOS DERECHOS DE PATENTE Y AUTOR. QUEDA PROHIBIDA LA REPRODUCCIÓN TOTAL O PARCIAL DE ESTE DOCUMENTO, ASÍ COMO CUALQUIER MODIFICACIÓN AL MISMO O USARLO PARA OTROS FINES QUE NO SEAN AUTORIZADOS POR ESCRITO POR LOS REPRESENTANTES DE LA UNIVERSIDAD DE SONORA.

UNIDAD REGIONAL:  
CENTRO  
DIVISIÓN, DEPARTAMENTO O UNIDAD ADMINISTRATIVA:  
DEPARTAMENTO DE CONTABILIDAD

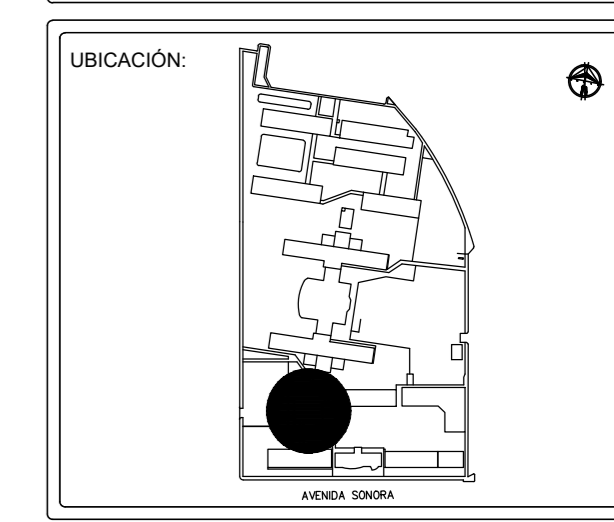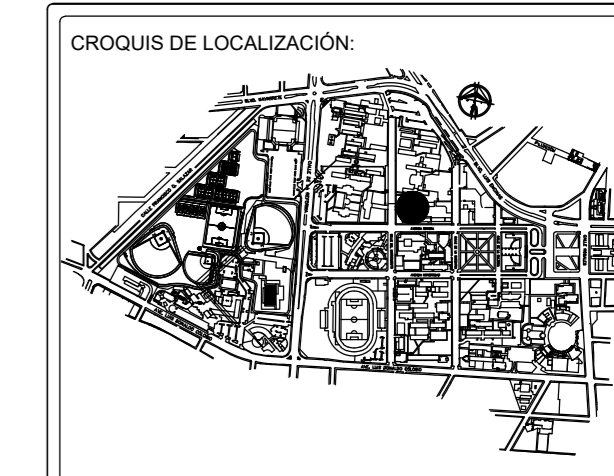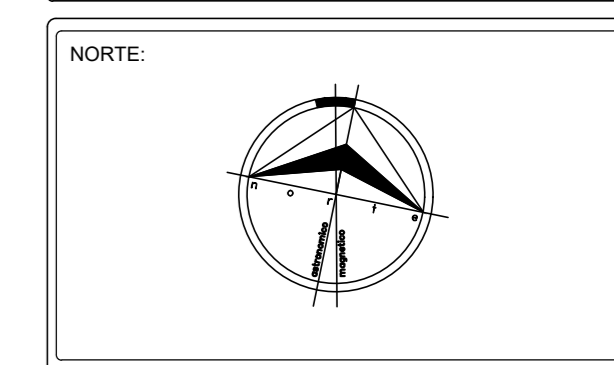

NOMENCLATURA DE LA EDIFICACIÓN:  
**10F**

RESPONSABLE:  
DIRECCIÓN DE INFRAESTRUCTURA  
PROYECTOS ESPECIALES  
EXT 1182  
REVISIÓN UNISON:  
RGLG

TIPO DE PLANO:  
ARQUITECTÓNICOS

CONTENIDO:  
PLANTAS

NÚMERO DE CONTROL:  
URC-H-HE-10-10F

ESCALA: 1:100	CLAVE: ARQ 01
UNIDAD: METROS	NÚMERO: 01 DE 01
FECHA: SEP-2019	