


**NOTAS GENERALES:**

- 1.- ES RESPONSABILIDAD DEL CONSTRUCTOR VERIFICAR NIVELES Y MEDIDAS EN LA OBRA ANTES DE INICIAR CUALQUIER TRABAJO DE CONSTRUCCION O DISEÑO.
- 2.- LAS COTAS RIGEN AL DIBUJO Y NO DEBERAN TOMARSE MEDIDAS A ESCALA.
- 3.- CUALQUIER MODIFICACION O CAMBIO HECHO AL PROYECTO DEBERA SER NOTIFICADO
- 4.- ESTE PLANO SE COMPLEMENTA CON LOS PLANOS DE ACABADOS E INSTALACIONES CORRESPONDIENTES.

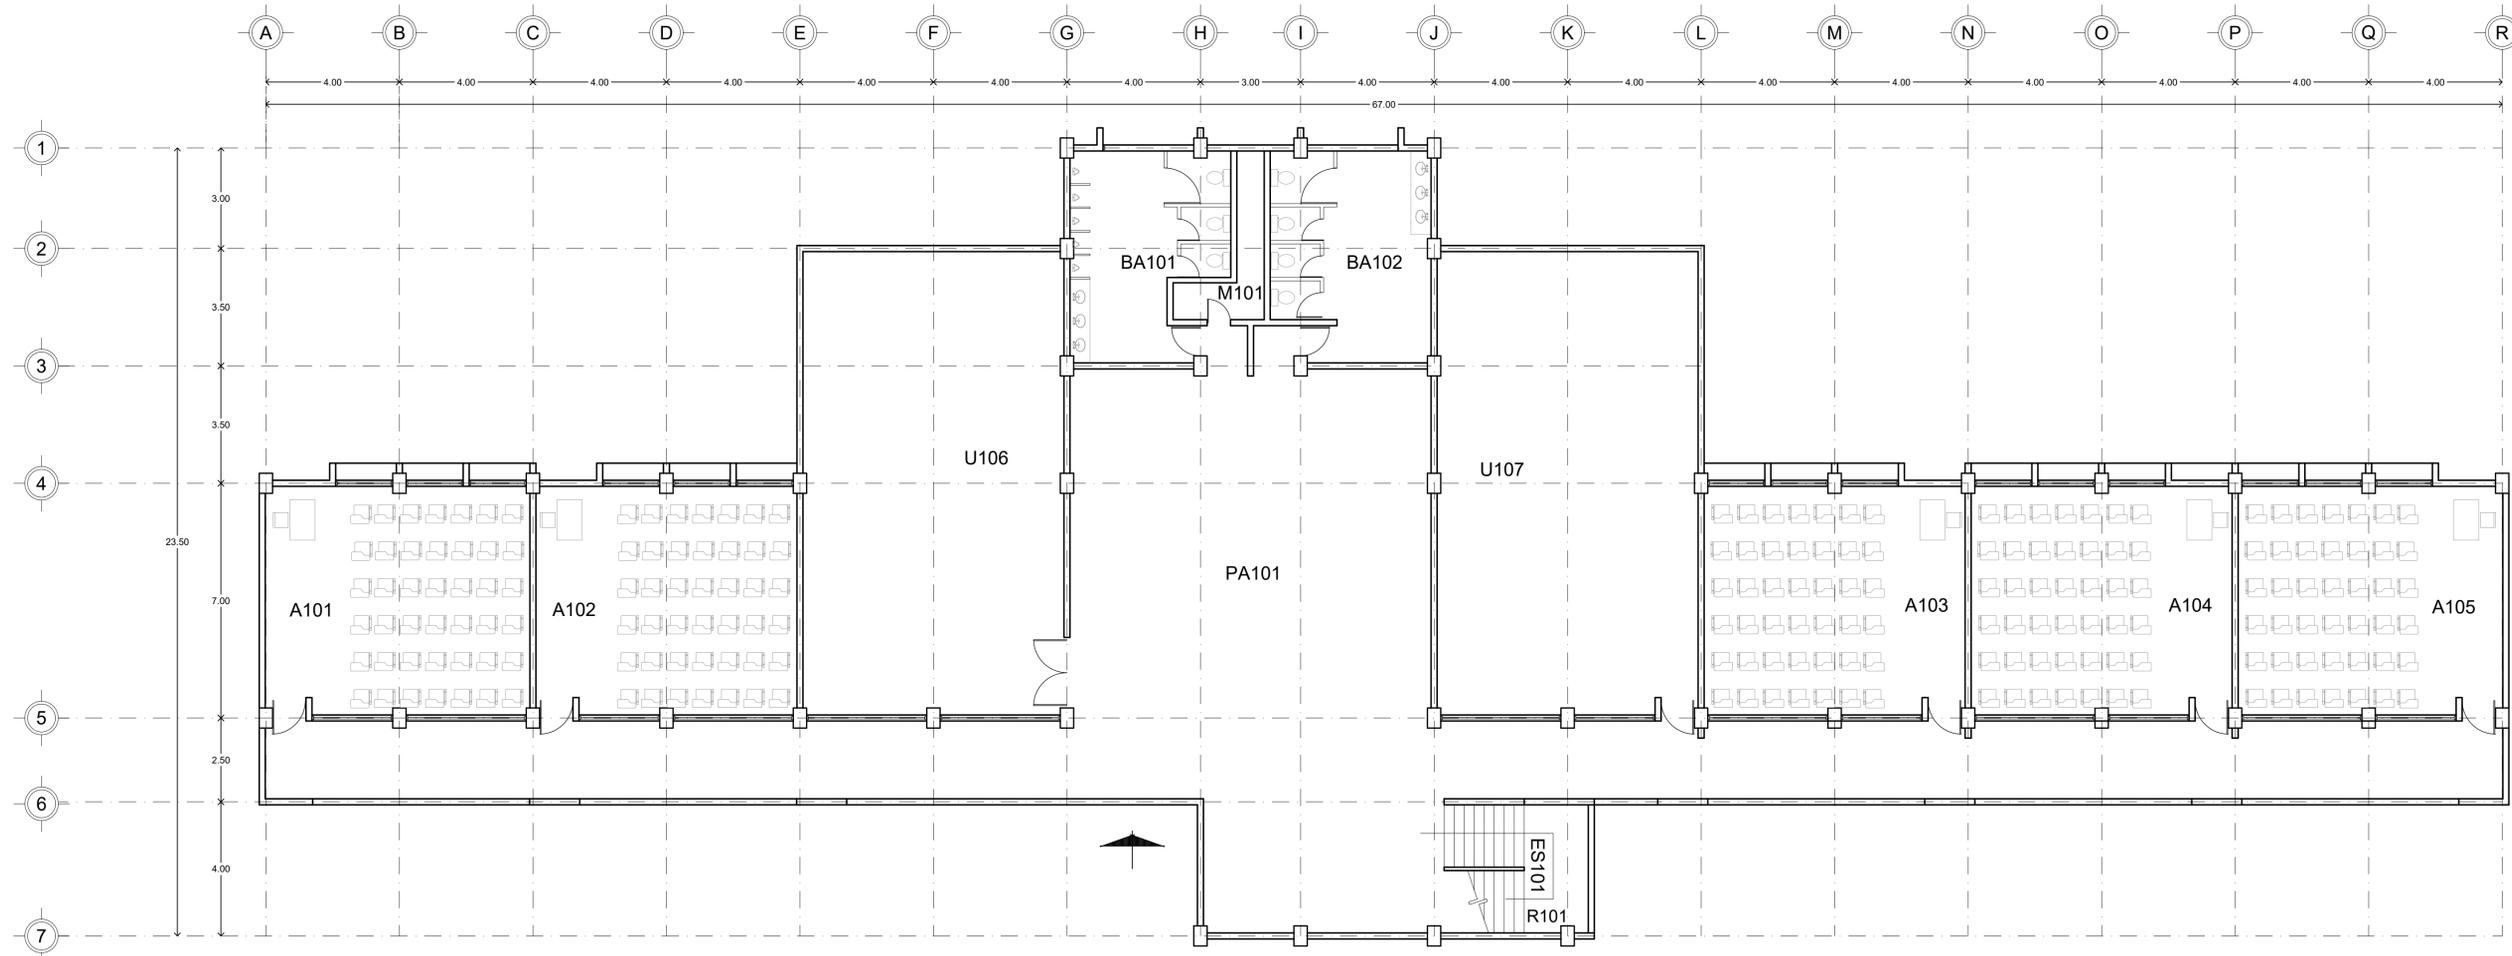



**PLANTA ARQUITECTÓNICA PLANTA BAJA**  
**ESC 1:100**



DIRECCIÓN DE:  
**INFRAESTRUCTURA**

NOTA:  
 LA INFORMACIÓN CONTENIDA EN ESTE PLANO ES PROPIEDAD INTELECTUAL EXCLUSIVA DE LA UNIVERSIDAD DE SONORA LA CUAL SE RESERVA LOS DERECHOS DE PATENTE Y AUTOR, QUEDA PROHIBIDA LA REPRODUCCIÓN TOTAL O PARCIAL DE ESTE DOCUMENTO, ASÍ COMO CUALQUIER MODIFICACIÓN AL MISMO O USARLO PARA OTROS FINES QUE NO SEAN AUTORIZADOS POR ESCRITO POR LOS REPRESENTANTES DE LA UNIVERSIDAD DE SONORA.

UNIDAD REGIONAL:  
**CENTRO**  
 DIVISIÓN, DEPARTAMENTO O UNIDAD ADMINISTRATIVA:  
**DEPARTAMENTO DE CONTABILIDAD**

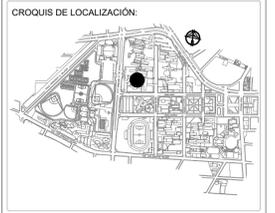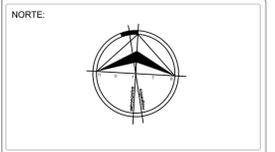

NOMENCLATURA DE LA EDIFICACIÓN:  
**9Q-1**

RESPONSABLE:  
 DIRECCIÓN DE  
 INFRAESTRUCTURA  
 PROYECTOS ESPECIALES  
 EXT 1182  
 REVISIÓN UNISON:  
 RGLG - RERA

TIPO DE PLANO:  
**ARQUITECTÓNICO**


CONTENIDO:  
**PLANTA ARQUITECTÓNICA**

NÚMERO DE CONTROL:  
**URC-H-HE-09-9Q1**

ESCALA: 1:100	CLAVE: ARQ 01
UNIDAD: METROS	NÚMERO: 01 DE 03
FECHA: JUN-2018	

**NOTAS GENERALES:**

- 1.- ES RESPONSABILIDAD DEL CONSTRUCTOR VERIFICAR NIVELES Y MEDIDAS EN LA OBRA ANTES DE INICIAR CUALQUIER TRABAJO DE CONSTRUCCION O DISEÑO.
- 2.- LAS COTAS RIGEN AL DIBUJO Y NO DEBERAN TOMARSE MEDIDAS A ESCALA.
- 3.- CUALQUIER MODIFICACION O CAMBIO HECHO AL PROYECTO DEBERA SER NOTIFICADO
- 4.- ESTE PLANO SE COMPLEMENTA CON LOS PLANOS DE ACABADOS E INSTALACIONES CORRESPONDIENTES.

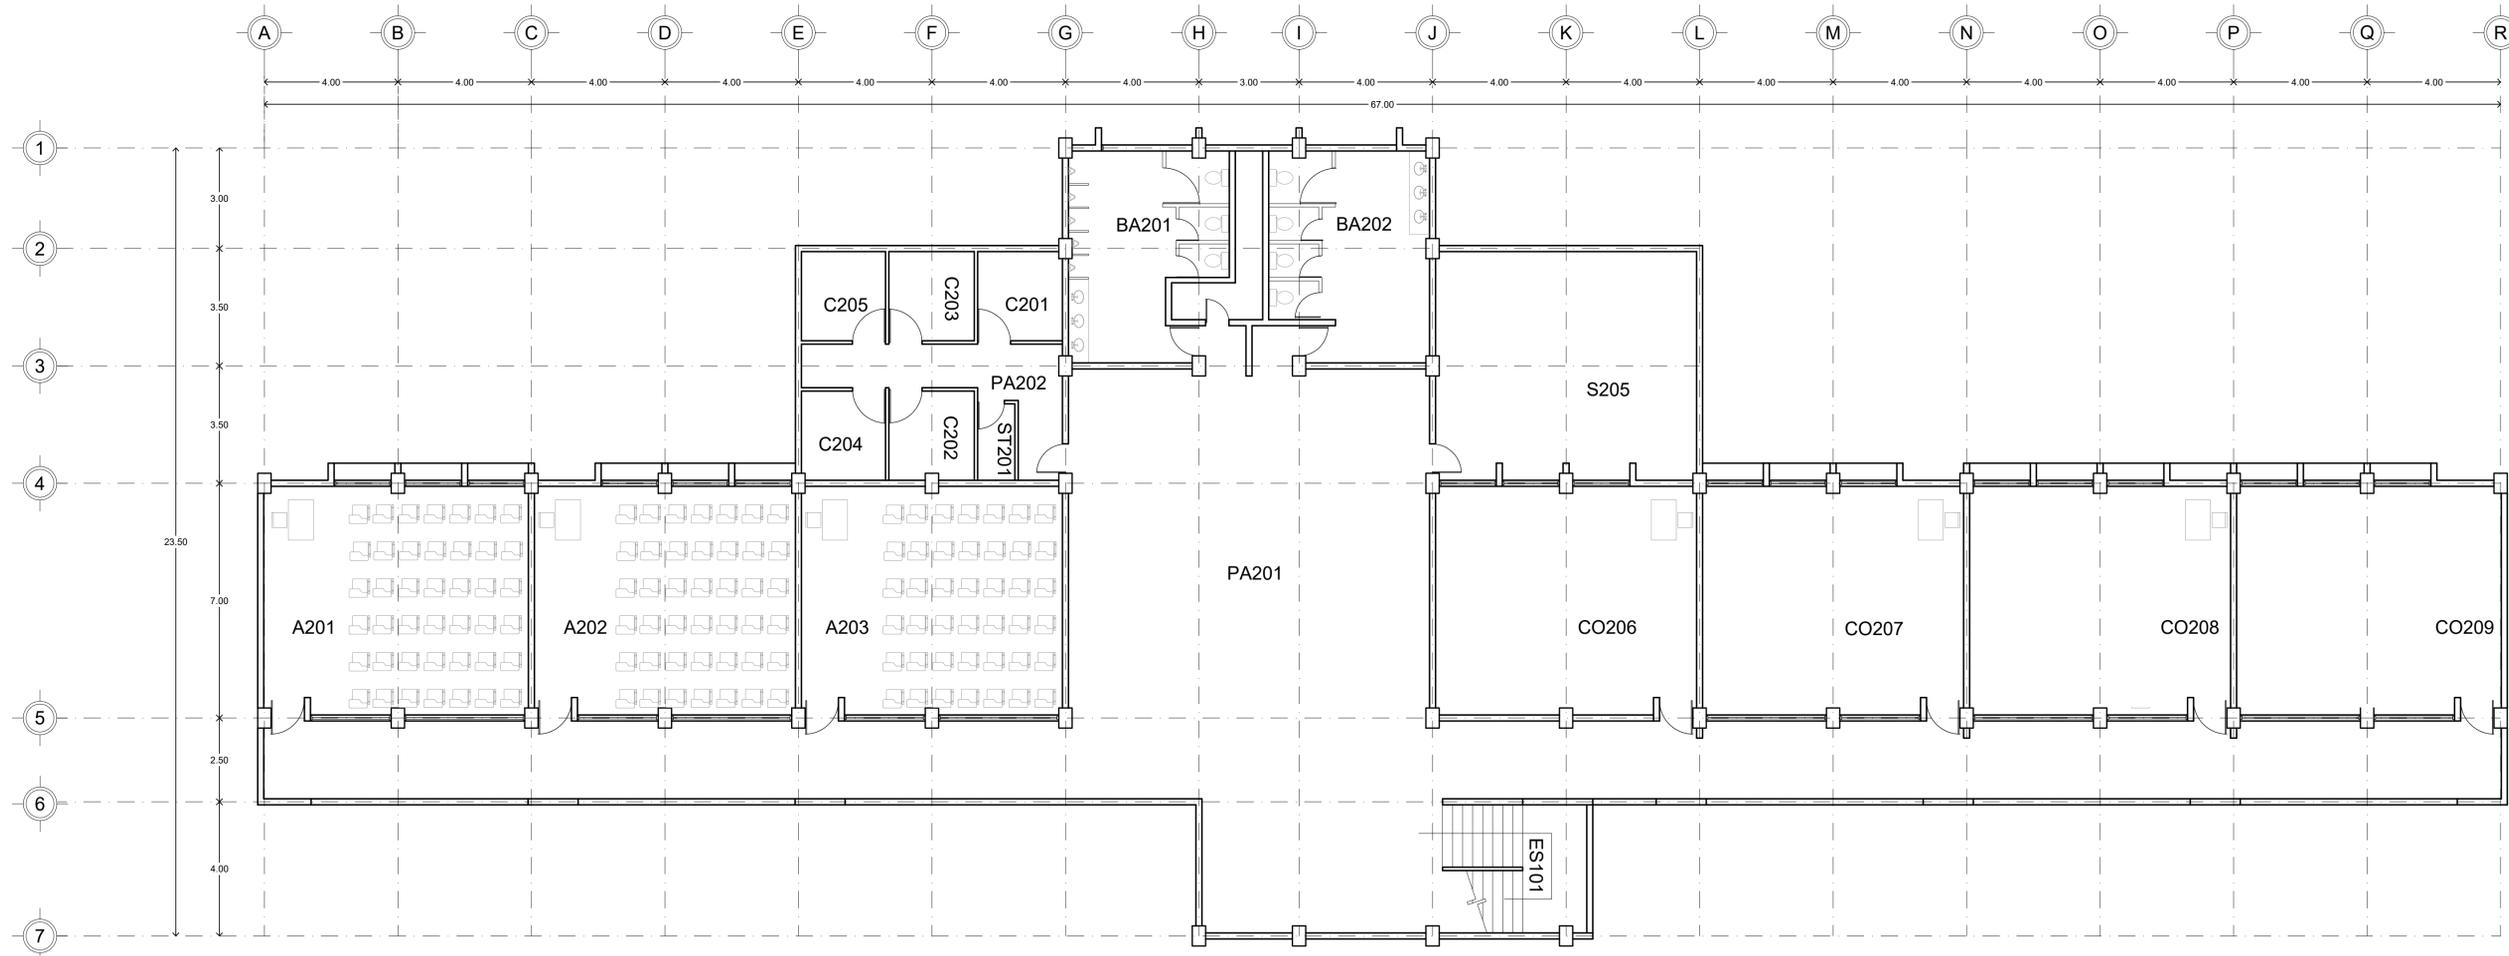




**PLANTA ARQUITECTÓNICA PRIMER NIVEL  
ESC 1:100**



DIRECCIÓN DE:  
**INFRAESTRUCTURA**

NOTA:  
LA INFORMACIÓN CONTENIDA EN ESTE PLANO ES PROPIEDAD INTELECTUAL EXCLUSIVA DE LA UNIVERSIDAD DE SONORA. LA CUAL SE RESERVA LOS DERECHOS DE PATENTE Y AUTOR. QUEDA PROHIBIDA LA REPRODUCCIÓN TOTAL O PARCIAL DE ESTE DOCUMENTO, ASÍ COMO CUALQUIER MODIFICACIÓN AL MISMO O USARLO PARA OTROS FINES QUE NO SEAN AUTORIZADOS POR ESCRITO POR LOS REPRESENTANTES DE LA UNIVERSIDAD DE SONORA.

UNIDAD REGIONAL: **CENTRO**  
DIVISIÓN, DEPARTAMENTO O UNIDAD ADMINISTRATIVA:  
**DEPARTAMENTO DE CONTABILIDAD**

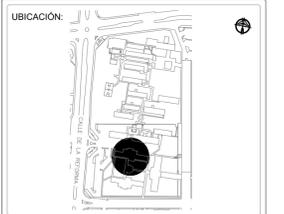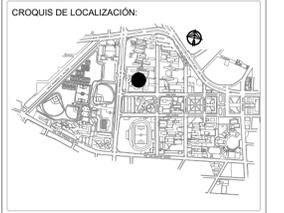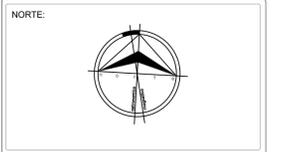

NOMENCLATURA DE LA EDIFICACIÓN:  
**9Q-1**

RESPONSABLE:  
DIRECCIÓN DE  
INFRAESTRUCTURA  
PROYECTOS ESPECIALES  
EXT 1182  
REVISIÓN UNISON:  
RGLG - RERA

TIPO DE PLANO:  
ARQUITECTÓNICO


CONTENIDO:  
PLANTA ARQUITECTÓNICA

NÚMERO DE CONTROL:  
URC-H-HE-09-9Q1

ESCALA: 1:100	CLAVE: ARQ 02
UNIDAD: METROS	NÚMERO: 02 DE 03
FECHA: JUN-2018	

**NOTAS GENERALES:**

- 1.- ES RESPONSABILIDAD DEL CONSTRUCTOR VERIFICAR NIVELES Y MEDIDAS EN LA OBRA ANTES DE INICIAR CUALQUIER TRABAJO DE CONSTRUCCIÓN O DISEÑO.
- 2.- LAS COTAS RIGEN AL DIBUJO Y NO DEBERAN TOMARSE MEDIDAS A ESCALA.
- 3.- CUALQUIER MODIFICACION O CAMBIO HECHO AL PROYECTO DEBERA SER NOTIFICADO
- 4.- ESTE PLANO SE COMPLEMENTA CON LOS PLANOS DE ACABADOS E INSTALACIONES CORRESPONDIENTES.

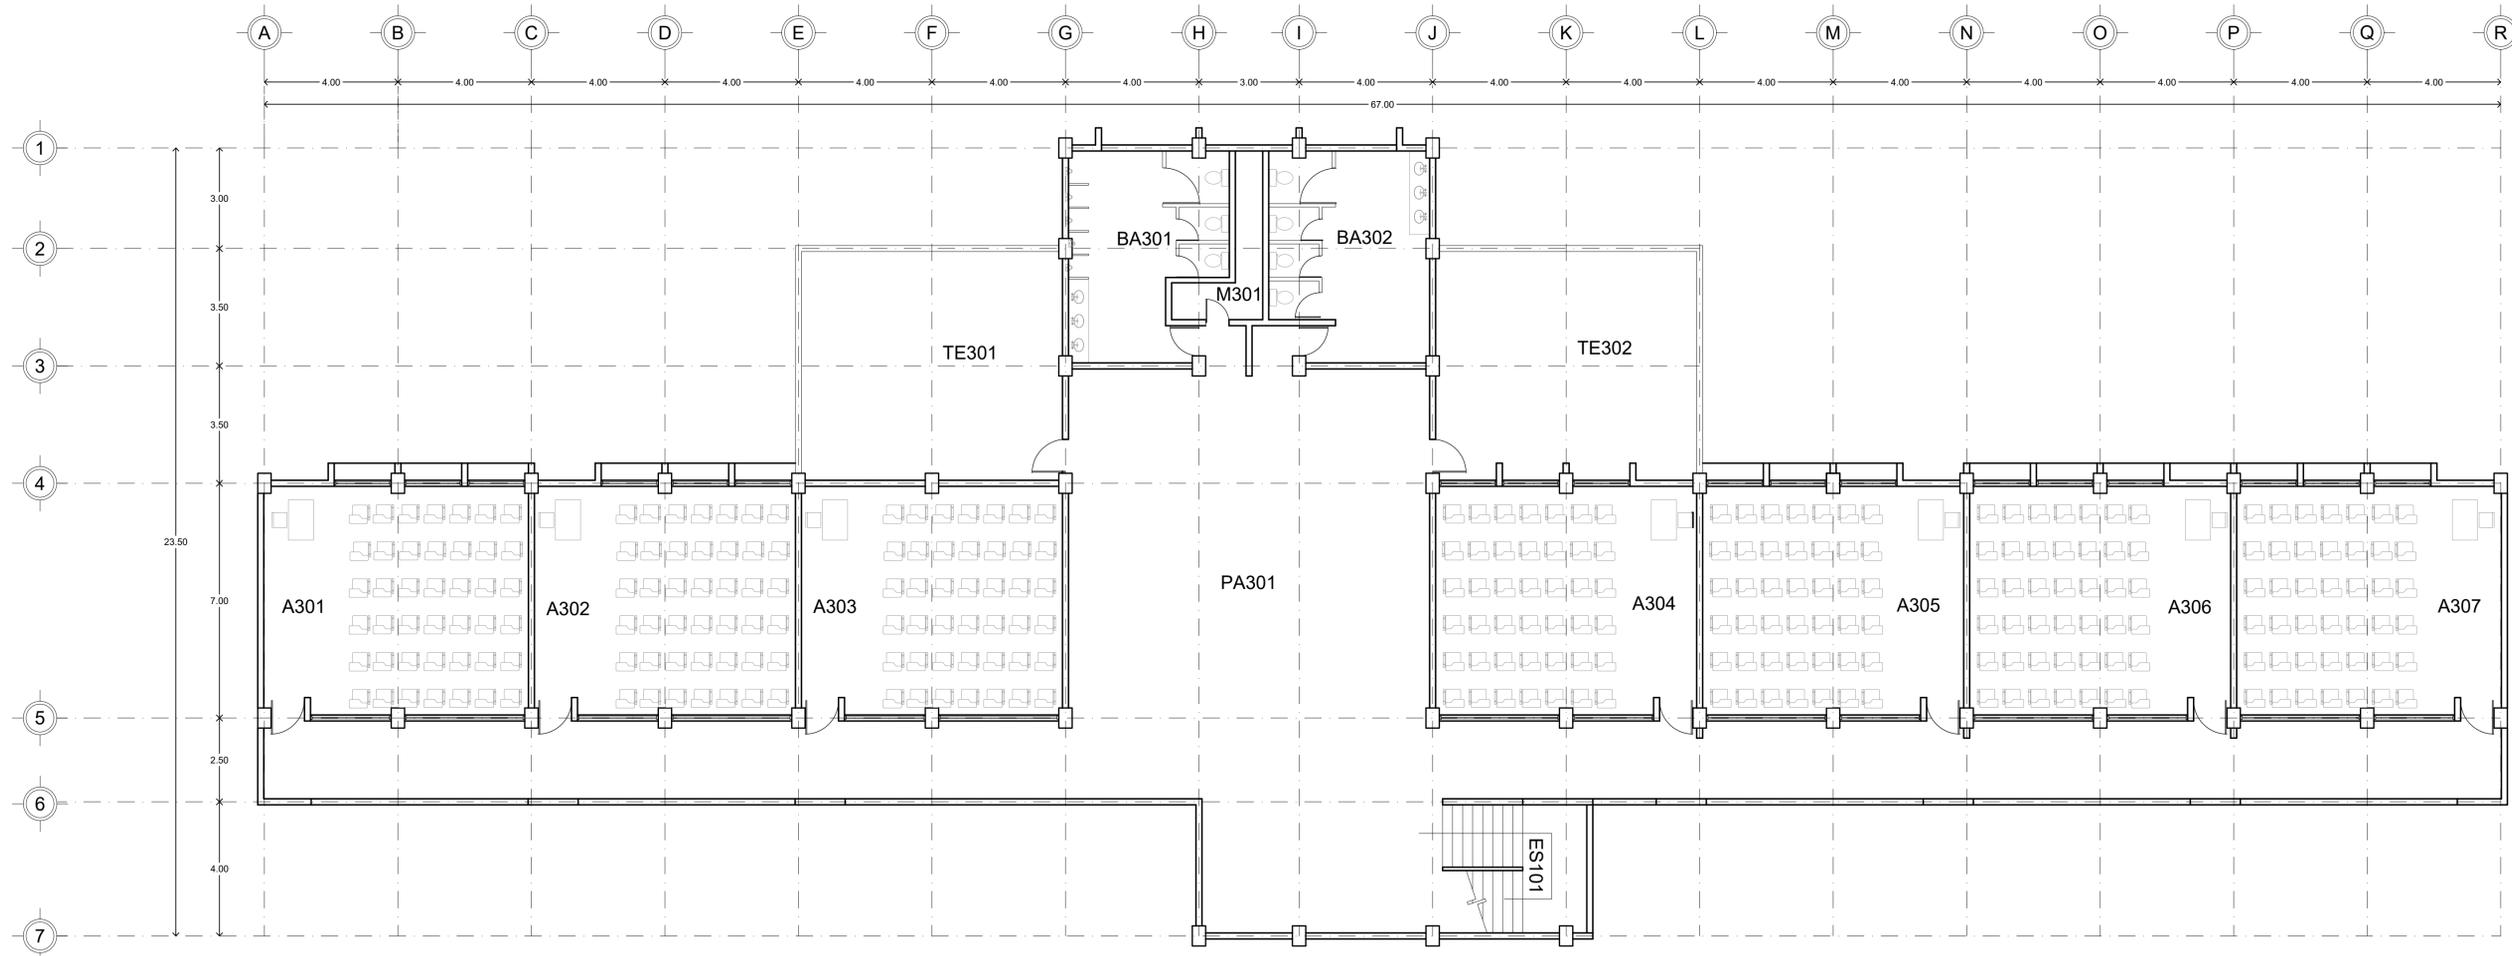

**PLANTA ARQUITECTÓNICA SEGUNDO NIVEL  
ESC 1:100**



DIRECCIÓN DE:  
**INFRAESTRUCTURA**

NOTA:  
LA INFORMACIÓN CONTENIDA EN ESTE PLANO ES PROPIEDAD INTELLECTUAL EXCLUSIVA DE LA UNIVERSIDAD DE SONORA. LA CUAL SE RESERVA LOS DERECHOS DE PATENTE Y AUTOR. QUEDA PROHIBIDA LA REPRODUCCIÓN TOTAL O PARCIAL DE ESTE DOCUMENTO, ASÍ COMO CUALQUIER MODIFICACIÓN AL MISMO O USARLO PARA OTROS FINES QUE NO SEAN AUTORIZADOS POR ESCRITO POR LOS REPRESENTANTES DE LA UNIVERSIDAD DE SONORA.

UNIDAD REGIONAL:  
**CENTRO**  
DIVISIÓN, DEPARTAMENTO O UNIDAD ADMINISTRATIVA:  
**DEPARTAMENTO DE CONTABILIDAD**



NOMENCLATURA DE LA EDIFICACIÓN:  
**9Q-1**

RESPONSABLE:  
DIRECCIÓN DE  
INFRAESTRUCTURA  
PROYECTOS ESPECIALES  
EXT 1182  
REVISIÓN UNISON:  
RGLG - RERA

TIPO DE PLANO:  
**ARQUITECTÓNICO**

CONTENIDO:  
**PLANTA ARQUITECTÓNICA**

NÚMERO DE CONTROL:  
**URC-H-HE-09-9Q1**

ESCALA: <b>1:100</b>	CLAVE: <b>ARQ 03</b>
UNIDAD: <b>METROS</b>	NÚMERO: <b>03 DE 03</b>
FECHA: <b>JUN-2018</b>	