



**NOTAS GENERALES:**


- 1.- ES RESPONSABILIDAD DEL CONSTRUCTOR VERIFICAR NIVELES Y MEDIDAS EN LA OBRA ANTES DE INICIAR CUALQUIER TRABAJO DE CONSTRUCCIÓN O DISEÑO
- 2.- LAS COTAS RIGEN AL DIBUJO Y NO DEBERAN TOMARSE MEDIDAS A ESCALA
- 3.- CUALQUIER MODIFICACION O CAMBIO HECHO AL PROYECTO DEBERA SER NOTIFICADO
- 4.- ESTE PLANO SE COMPLEMENTA CON LOS PLANOS DE ACABADOS E INSTALACIONES CORRESPONDIENTES.

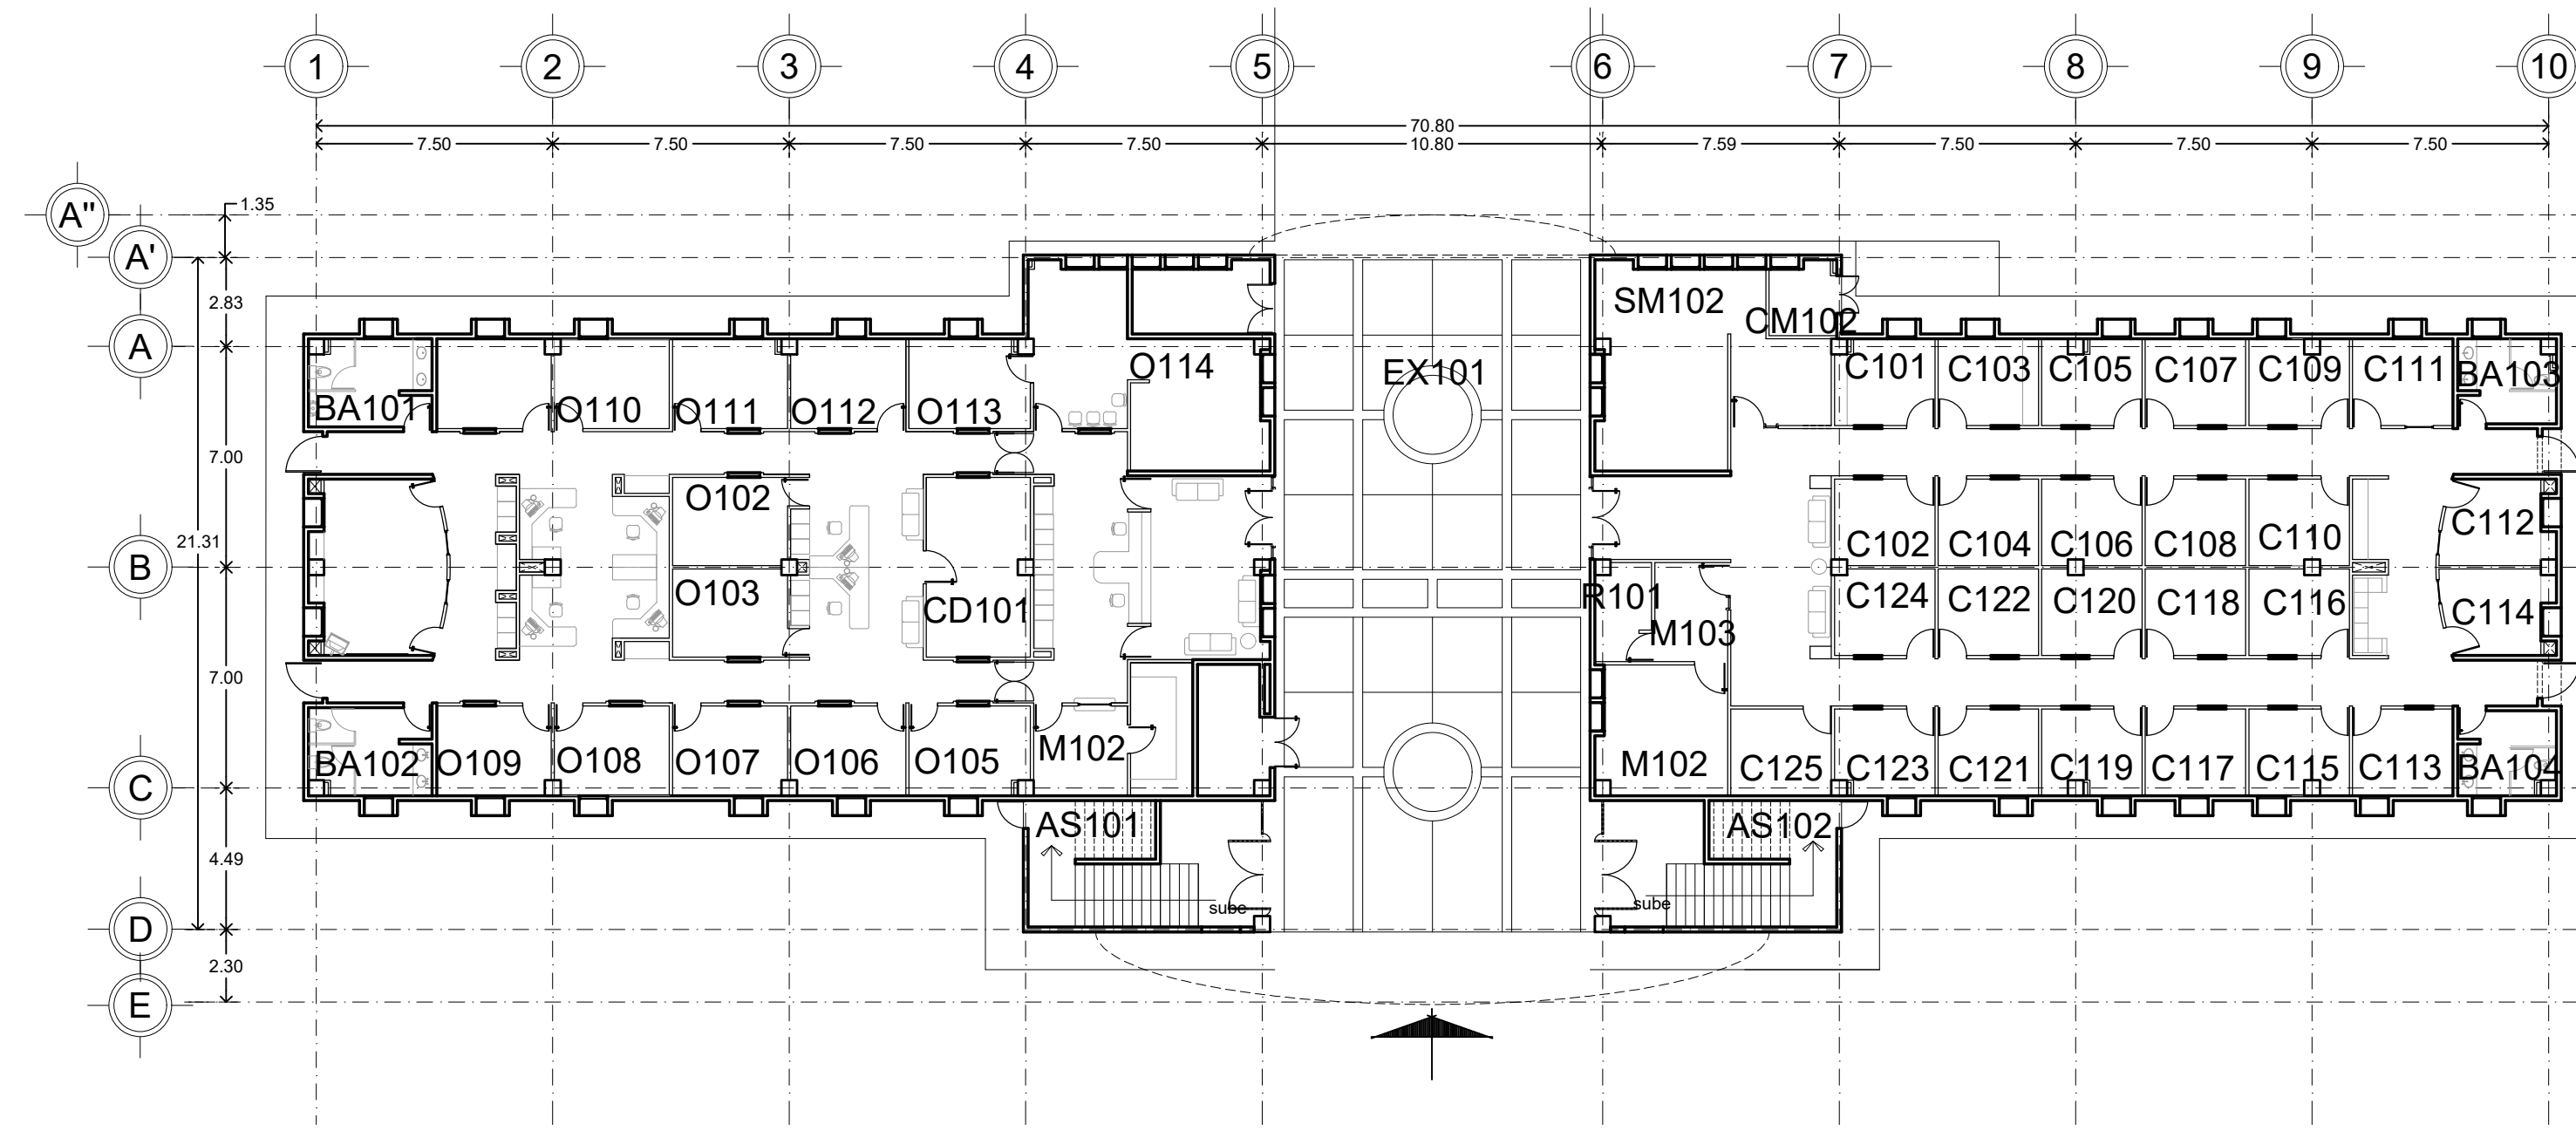

**PLANTA ARQUITECTONICA BAJA**

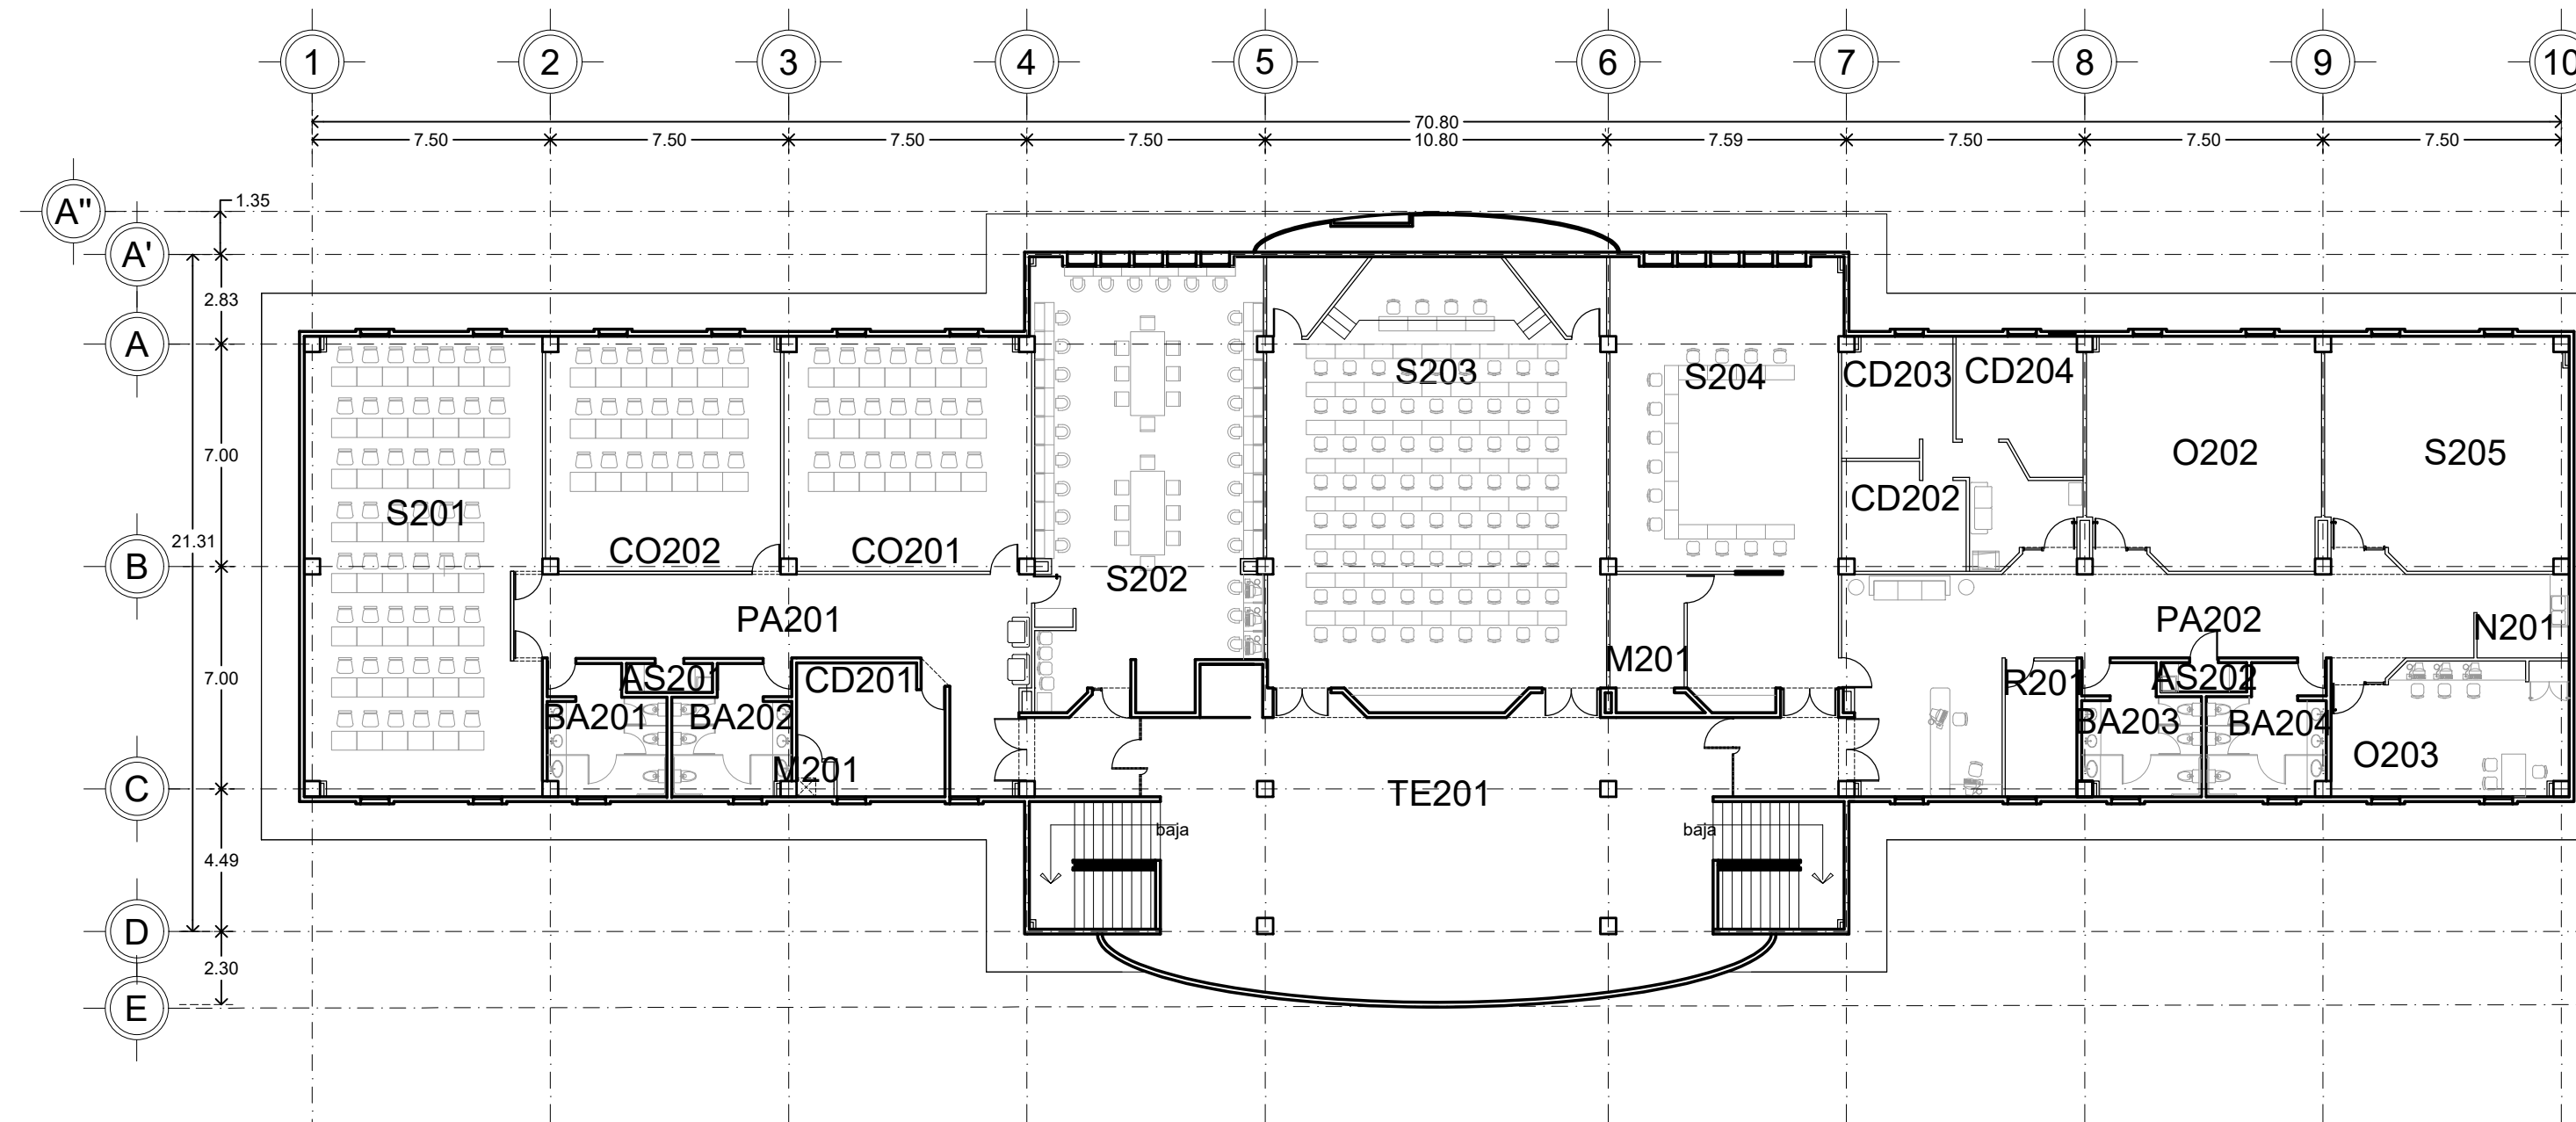




**PLANTA ARQUITECTONICA PRIMER NIVEL**

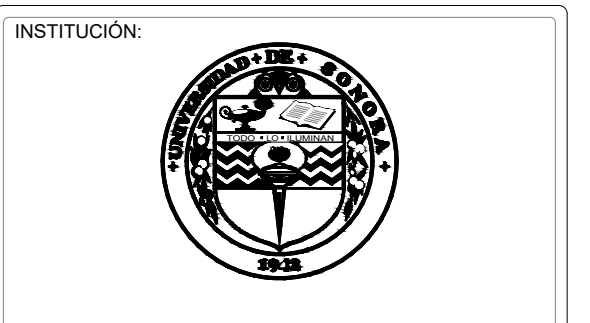

DIRECCIÓN DE:  
**INFRAESTRUCTURA**

NOTA:  
LA INFORMACIÓN CONTENIDA EN ESTE PLANO ES PROPIEDAD INTELECTUAL EXCLUSIVA DE LA UNIVERSIDAD DE SONORA A LA CUAL SE RESERVA LOS DERECHOS DE PATENTE Y AUTOR. QUEDA PROHIBIDA LA REPRODUCCIÓN TOTAL O PARCIAL DE ESTE DOCUMENTO ASÍ COMO CUALQUIER MODIFICACIÓN AL MISMO O USARLO PARA OTROS FINES QUE NO SEAN AUTORIZADOS POR ESCRITO POR LOS REPRESENTANTES DE LA UNIVERSIDAD DE SONORA.

UNIDAD REGIONAL: CENTRO  
DIVISIÓN, DEPARTAMENTO O UNIDAD ADMINISTRATIVA: DEPARTAMENTO DE CONTABILIDAD

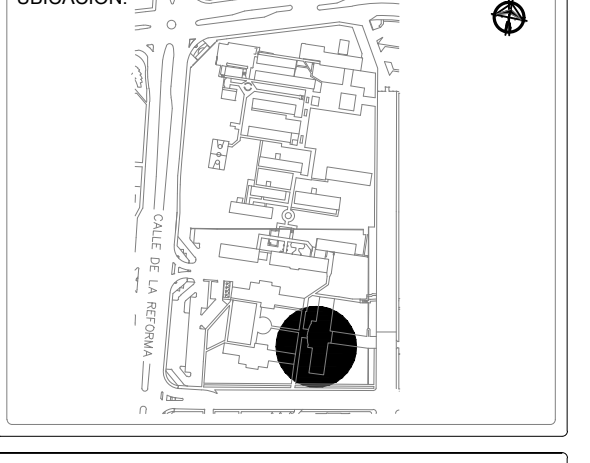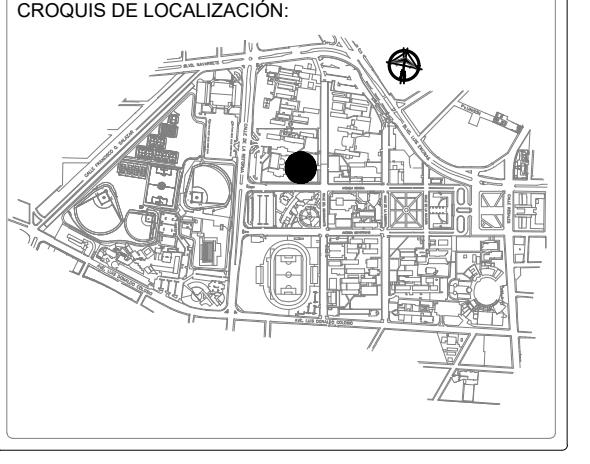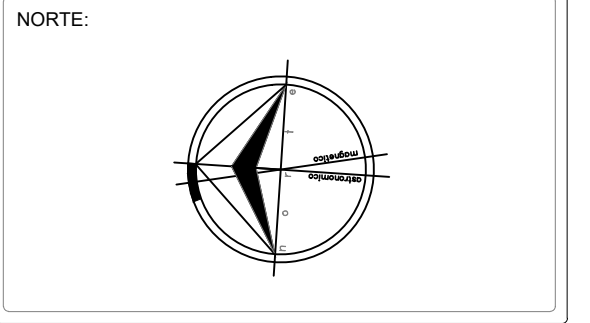

NOMENCLATURA DE LA EDIFICACIÓN:  
**9Q-3**

RESPONSABLE:  
DIRECCIÓN DE INFRAESTRUCTURA  
PROYECTOS ESPECIALES EXT 1182

REVISIÓN UNISON:  
RGLG - SGFG - VDAG - CYAM

TIPO DE PLANO:  
ARQUITECTÓNICO

CONTENIDO:  
PLANTAS ARQUITECTÓNICAS

NÚMERO DE CONTROL:  
URC-H-HE-09-9Q-3

ESCALA:  
1:200

UNIDAD:  
METROS

FECHA:  
SEP-2017

CLAVE:  
**ARQ 01**

NÚMERO:  
**01 DE 01**